


修正 REVISION	日期 DATE	說明 DESCRIPTION	核准 APPROVED	繪圖 DRAWN BY	設計 DESIGNED BY	比例尺 SCALE	工程名稱 PROJECT	圖名 DRAWING	圖號 DRAWING NO.	圖號 SHEET NO.	套圖號 JOB NO.
							新北市立深尾國民中學凱風樓廁所整修工程	性別友善廁所規劃設計示意圖		A1-03	
									謝偉杰建築師事務所		



材質: 鍍鋅鋼板(單位: CM)

註: 性別友善廁所LOGO應符合新北市校園性別友善廁所最新之規定格式製作。


① 校園性別友善標示牌

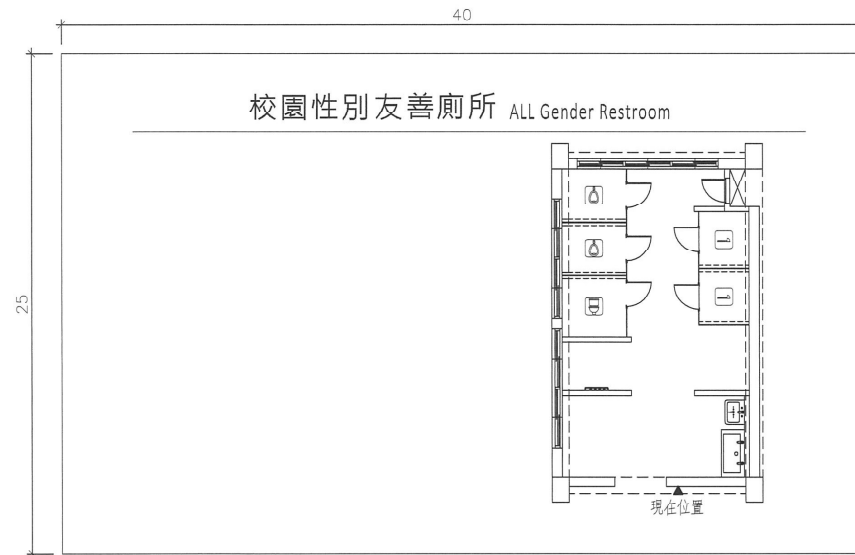

材質: 壓克力板+卡點西德(單位: CM)

註: 相關內容文字說明及配置、配色於施作前提送, 經學校及監造單位確認後再行施作。

② 性別友善廁所 1 入口說明牌

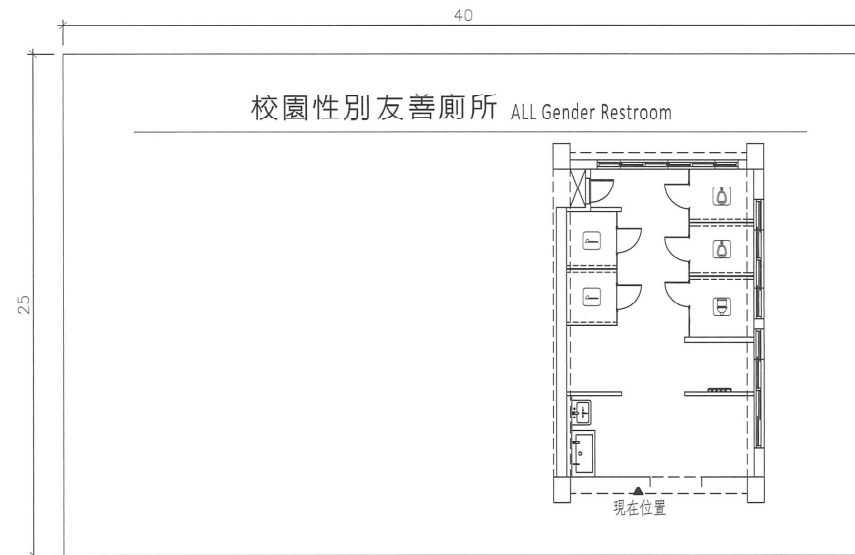

材質: 壓克力板+卡點西德(單位: CM)

註: 相關內容文字說明及配置、配色於施作前提送, 經學校及監造單位確認後再行施作。

② 性別友善廁所 2 入口說明牌

修正 REVISION	日期 DATE	說明 DESCRIPTION	核准 APPROVED	繪圖 DRAWN BY	設計 DESIGNED BY	比例尺 SCALE	工程名稱 PROJECT	圖名 DRAWING	圖號 DRAWING NO.	繪圖人 SHEET NO.	繪圖日期 JOB NO.
						NS	新北市立溪崑國民中學凱風樓廁所整修工程	校園性別友善標示牌、性別友善廁所入口說明牌	A1-04		
			校對 CHECKED BY	核准 APPROVED BY	日期 DATE						
							謝偉杰建築師事務所				